


REACTUALIZARE P.U.G. - COMUNA IARA

REGLEMENTĂRI ECHIPARE EDILITARĂ - SAT VALEA VADULUI

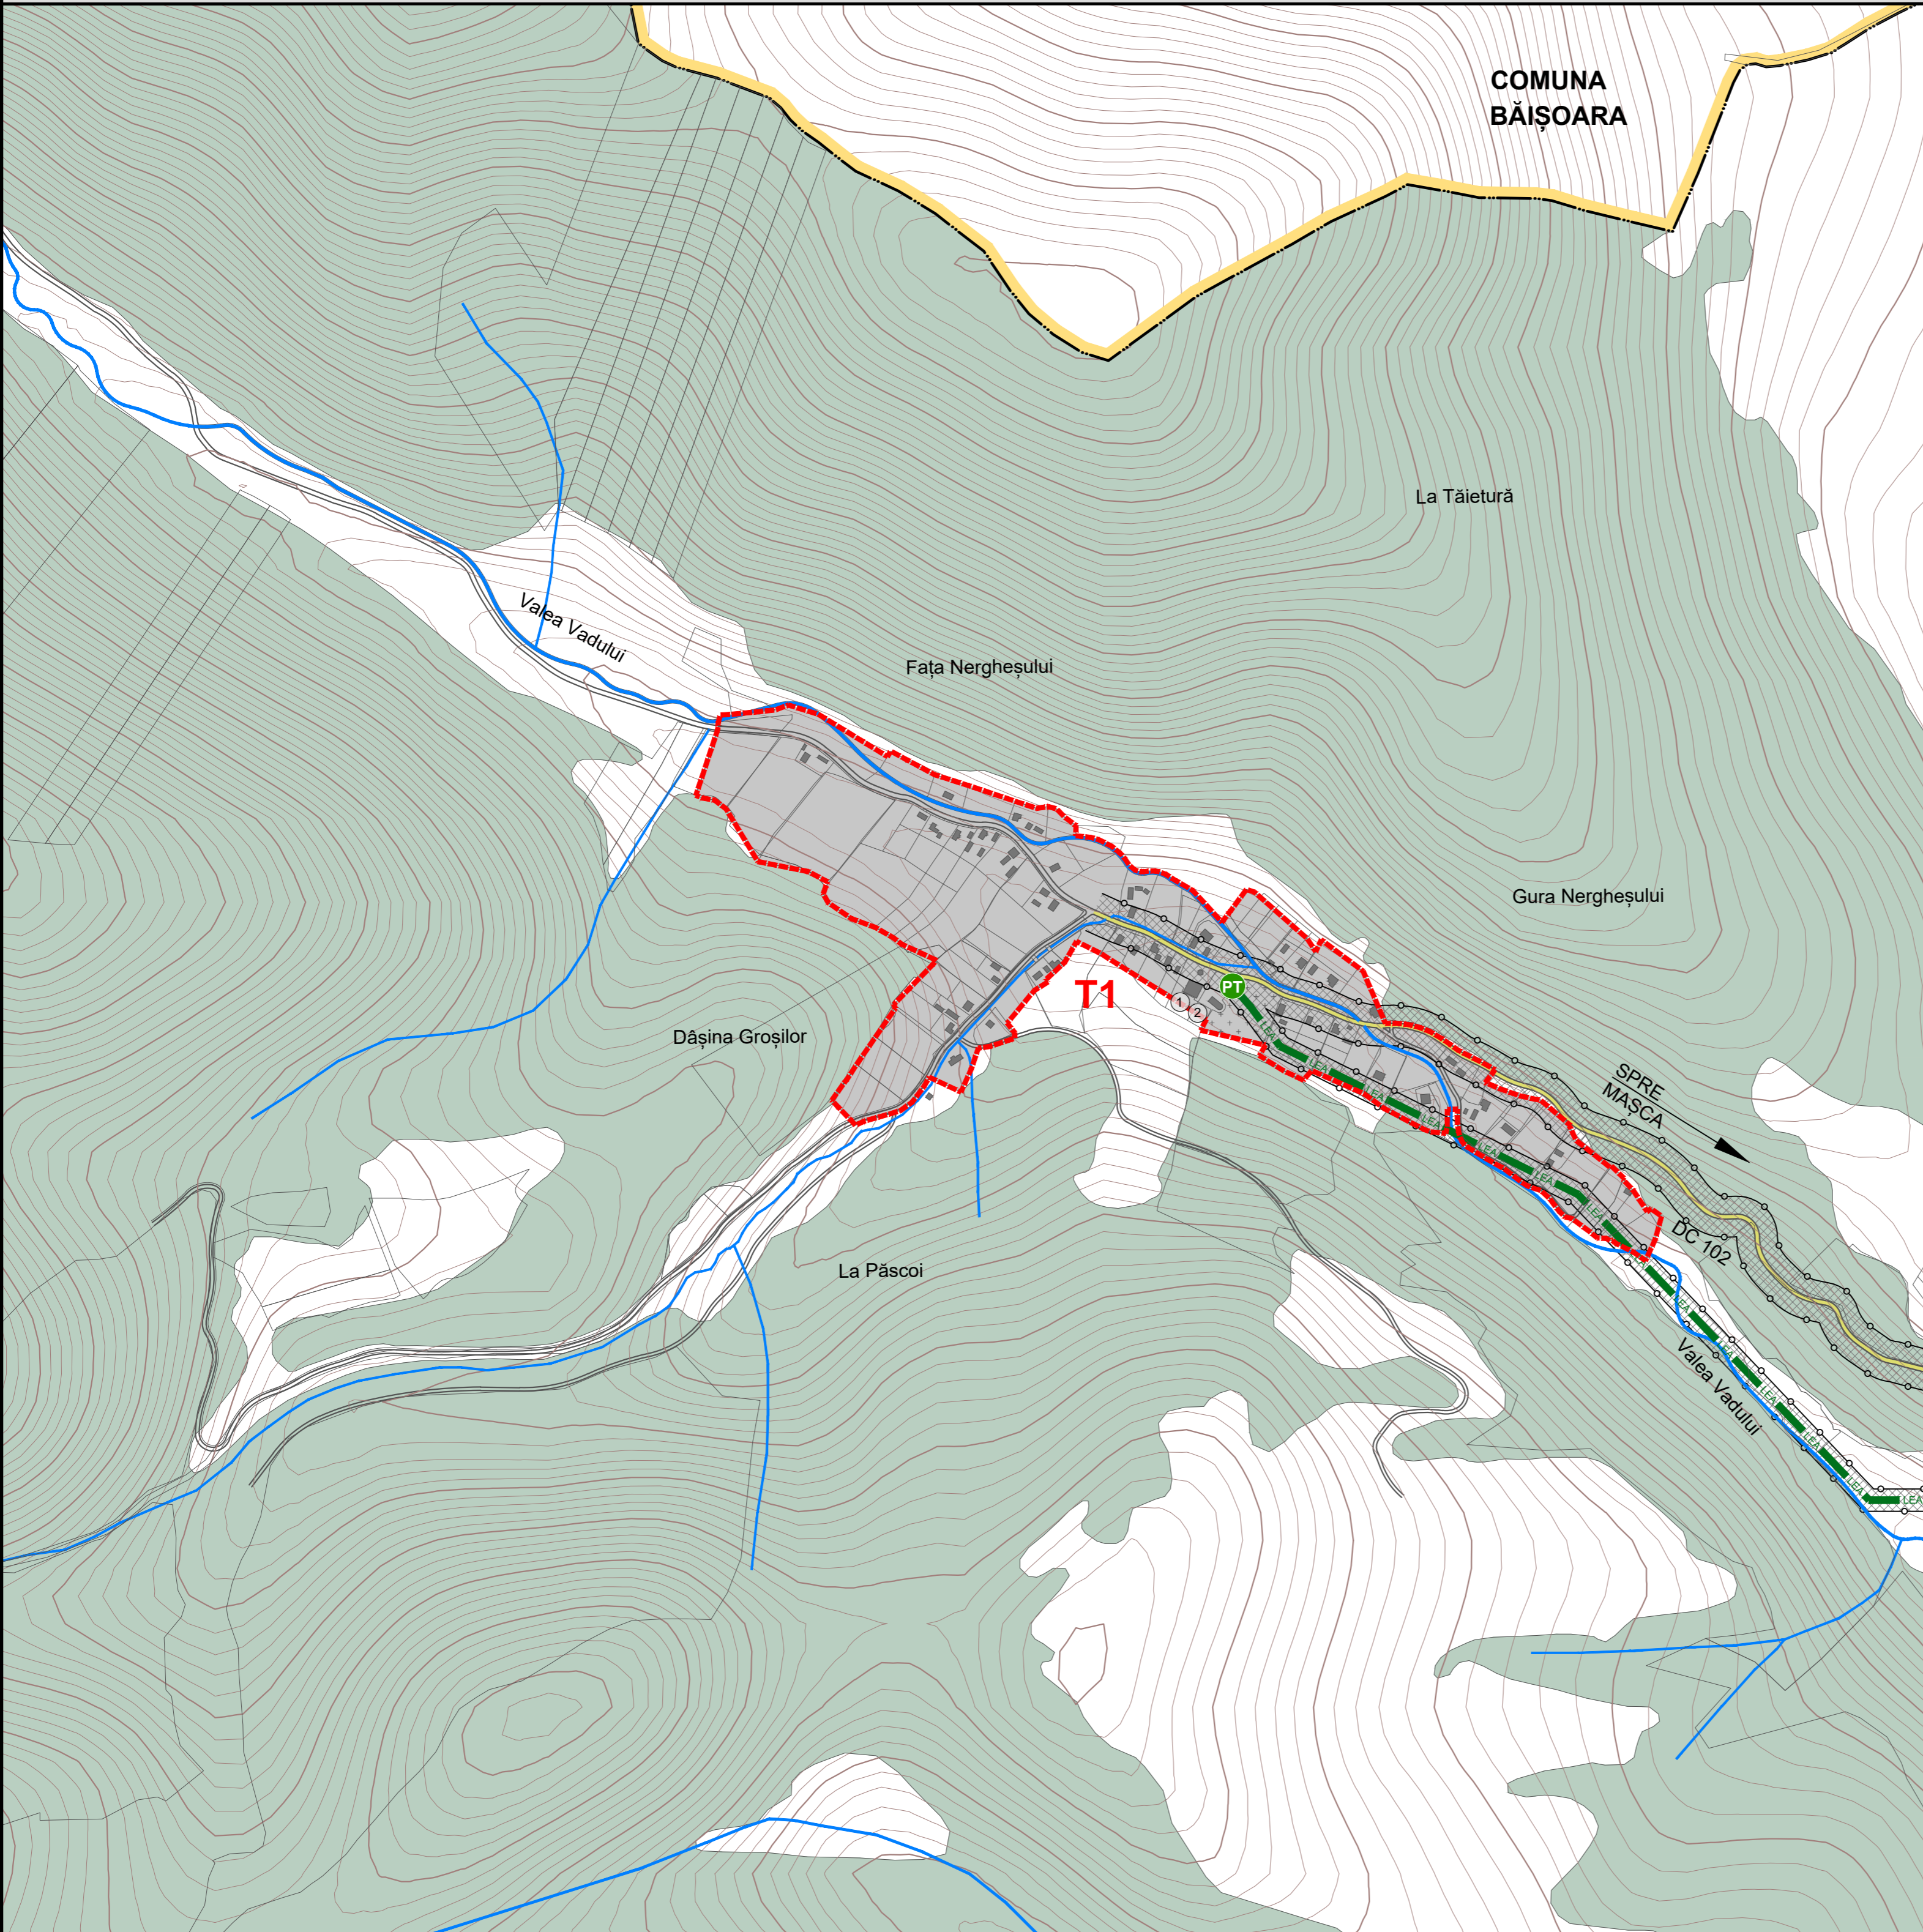

LEGENDĂ

- LIMITĂ TERITORIU ADMINISTRATIV COMUNĂ
- LIMITĂ INTRAVILAN PROPUȘ
- CLĂDIRI EXISTENTE

CĂI DE CIRCULAȚIE



- DRUM COMUNAL
- DRUMURI / STRĂZI

ECHIPARE EDILITARĂ

- LEA 20 KV
- POST DE TRANSFORMARE AERIAN

RESPECTAREA DISTANȚELOR DE PROTECȚIE:
(VEZI TABEL DISFUNCȚIONALITĂȚI / PRIORITĂȚI)

FAȚĂ DE CONSTRUCȚII / CULOARE TEHNICE

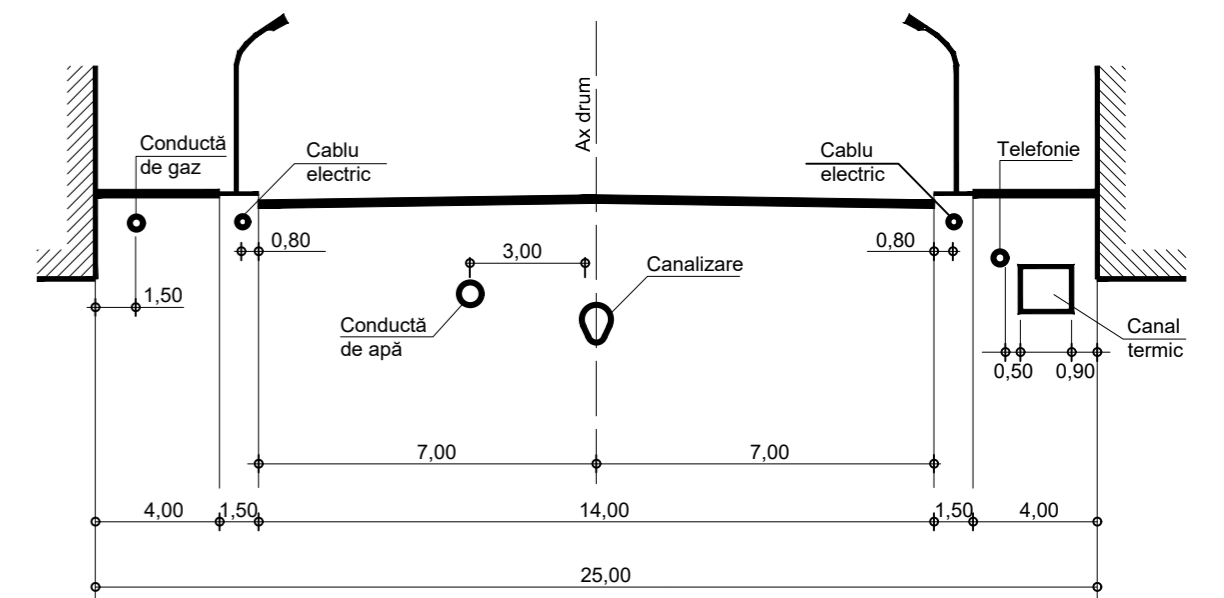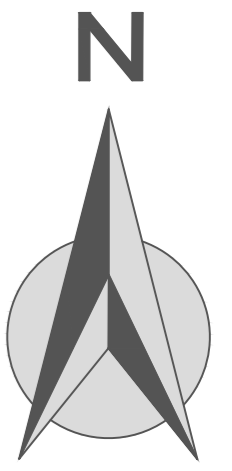

EXEMPLU AMPLASAREA ÎN LOCALITĂȚI
A REȚELOR EDILITARE SUBTERANE, EXECUTATE ÎN SĂPĂTURĂ

Notă:
Se va respecta Norma tehnică din 27/01/1998 privind amplasarea lucrărilor edilitare. Amplasarea rețelilor edilitare subterane se face, de regulă, în afara părții carosabile a străzilor. Dacă acest lucru nu este posibil din punct de vedere tehnic sau economic, rețelele se pot amplasa și în partea carosabilă, cu următoarea ordine de prioritate:

- canalizare ape pluviale;
- canalizare ape menajere;
- termoficare;
- alimentare cu apă;
- gaze naturale;
- telecomunicații;
- alte rețele.

REPERE LOCALE SAT VALEA VADULUI

- Școală Generală
- Biserica Ortodoxă + Cimitir

Acest document este proprietatea firmei sc Eco Maps srl și nu poate fi folosit, transmis sau reprodus total sau parțial, fără autorizarea expresă și scrisă; utilizarea sa trebuie să fie conformă celei pentru care a fost elaborat. Documentul este valabil numai cu semnăturile și ștampilele în original.

<p>proiectant general:</p> <p>sc eco maps srl str. Someșului, nr. 2C, sc. 2, ap. 2, sat Florești, comuna Florești, jud. Cluj</p>	<p>beneficiar:</p> <p>Primăria Comunei Iara Str. Principală, nr. 282, sat Iara, jud. Cluj</p> <p>denumire proiect:</p> <p>Reactualizare P.U.G. Comuna Iara, Jud. Cluj</p> <p>proiect nr. 7 / 2015</p>
<p>șef proiect: arh. urbanist Laura Ioana BAURDA</p> <p>arh. Mihai MARTIN</p> <p>dr. geogr. Ana-Maria CORPADE</p> <p>dr. geogr. Adrian PITICAR</p> <p>geogr. Daniela ROMAN</p> <p>ing. Adrian PODARU</p>	<p>ștampile și semnături:</p> <p>denumire planșă:</p> <p>REGLEMENTĂRI ECHIPARE EDILITARĂ SAT VALEA VADULUI</p> <p>scara: 1 : 5.000 data: feb. 2024 planșa: REE</p>